Deze studie is eigendom van EL architects, zal niet aan derden worden overgedragen, noch medegedeeld geheel of gedeeltelijk en is opgemaakt onder voorbehoud van wijzigingen, voortkomend van opmerkingen bouwheer en overheden, opmetingsplannen, kadasterplannen, studie stabiliteit en technieken.

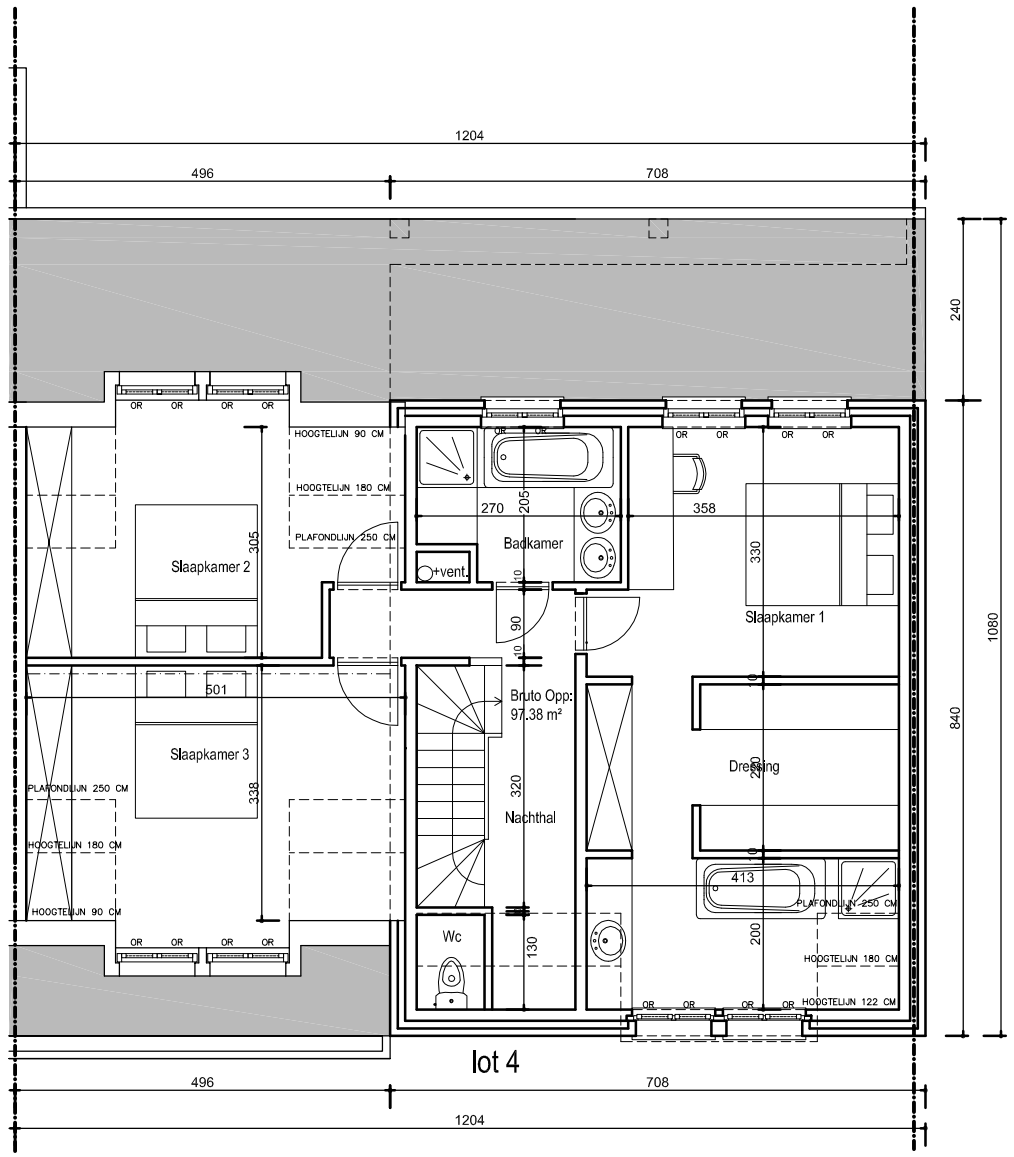


PROJECT

# Woonproject De Vrije

Vrijestraat, Ramskapelle

voor akkoord:

getekend:

## LOT 4 - Verdieping 1

**dossier n°**: 03-08673 **schaal** : 1/100

| | DATUM | TEK. | | DATUM | TEK. |
|---|---|---|---|---|---|
| a | 15-06-10 | GK | f | | |
| b | | | g | | |
| c | | | h | | |
| d | | | i | | |
| e | | | j | | |

BOUWHEER

Leymo bvba
POC nv
Huysman bvba

ARCHITECT

architects
EL architects
President Kennedypark 16B
8500 Kortrijk
T: +32(0)56 20.30.76
F: +32(0)56 20.46.78
mail: info@e-l.be
web: www.e-l.be